

# Stad Genk



3° Afdeling Sectie B nrs. 395A2, 395M2 en 395Z

Groot volgens meting:

- Lot 1A: 2a 72ca (395A2/deel)
- Lot 1B: 0a 64ca (395M2/deel)
- Lot 1 = Lot 1A + Lot 1B: 3a 35ca
- Lot 2: 3a 14ca (395M2/deel)
- Lot 3: 5a 92ca (395M2/deel, uit de verkaveling gesloten)
- Lot 4A: 3a 83ca (395Z, uit de verkaveling gesloten)
- Lot 4B: 0a 57ca (395A2/deel, uit de verkaveling gesloten, te voegen bij Lot 4A)

## Verkavelingsplan

goedgekeurde verkaveling  
nr. V1329 d.d. 24/01/2017

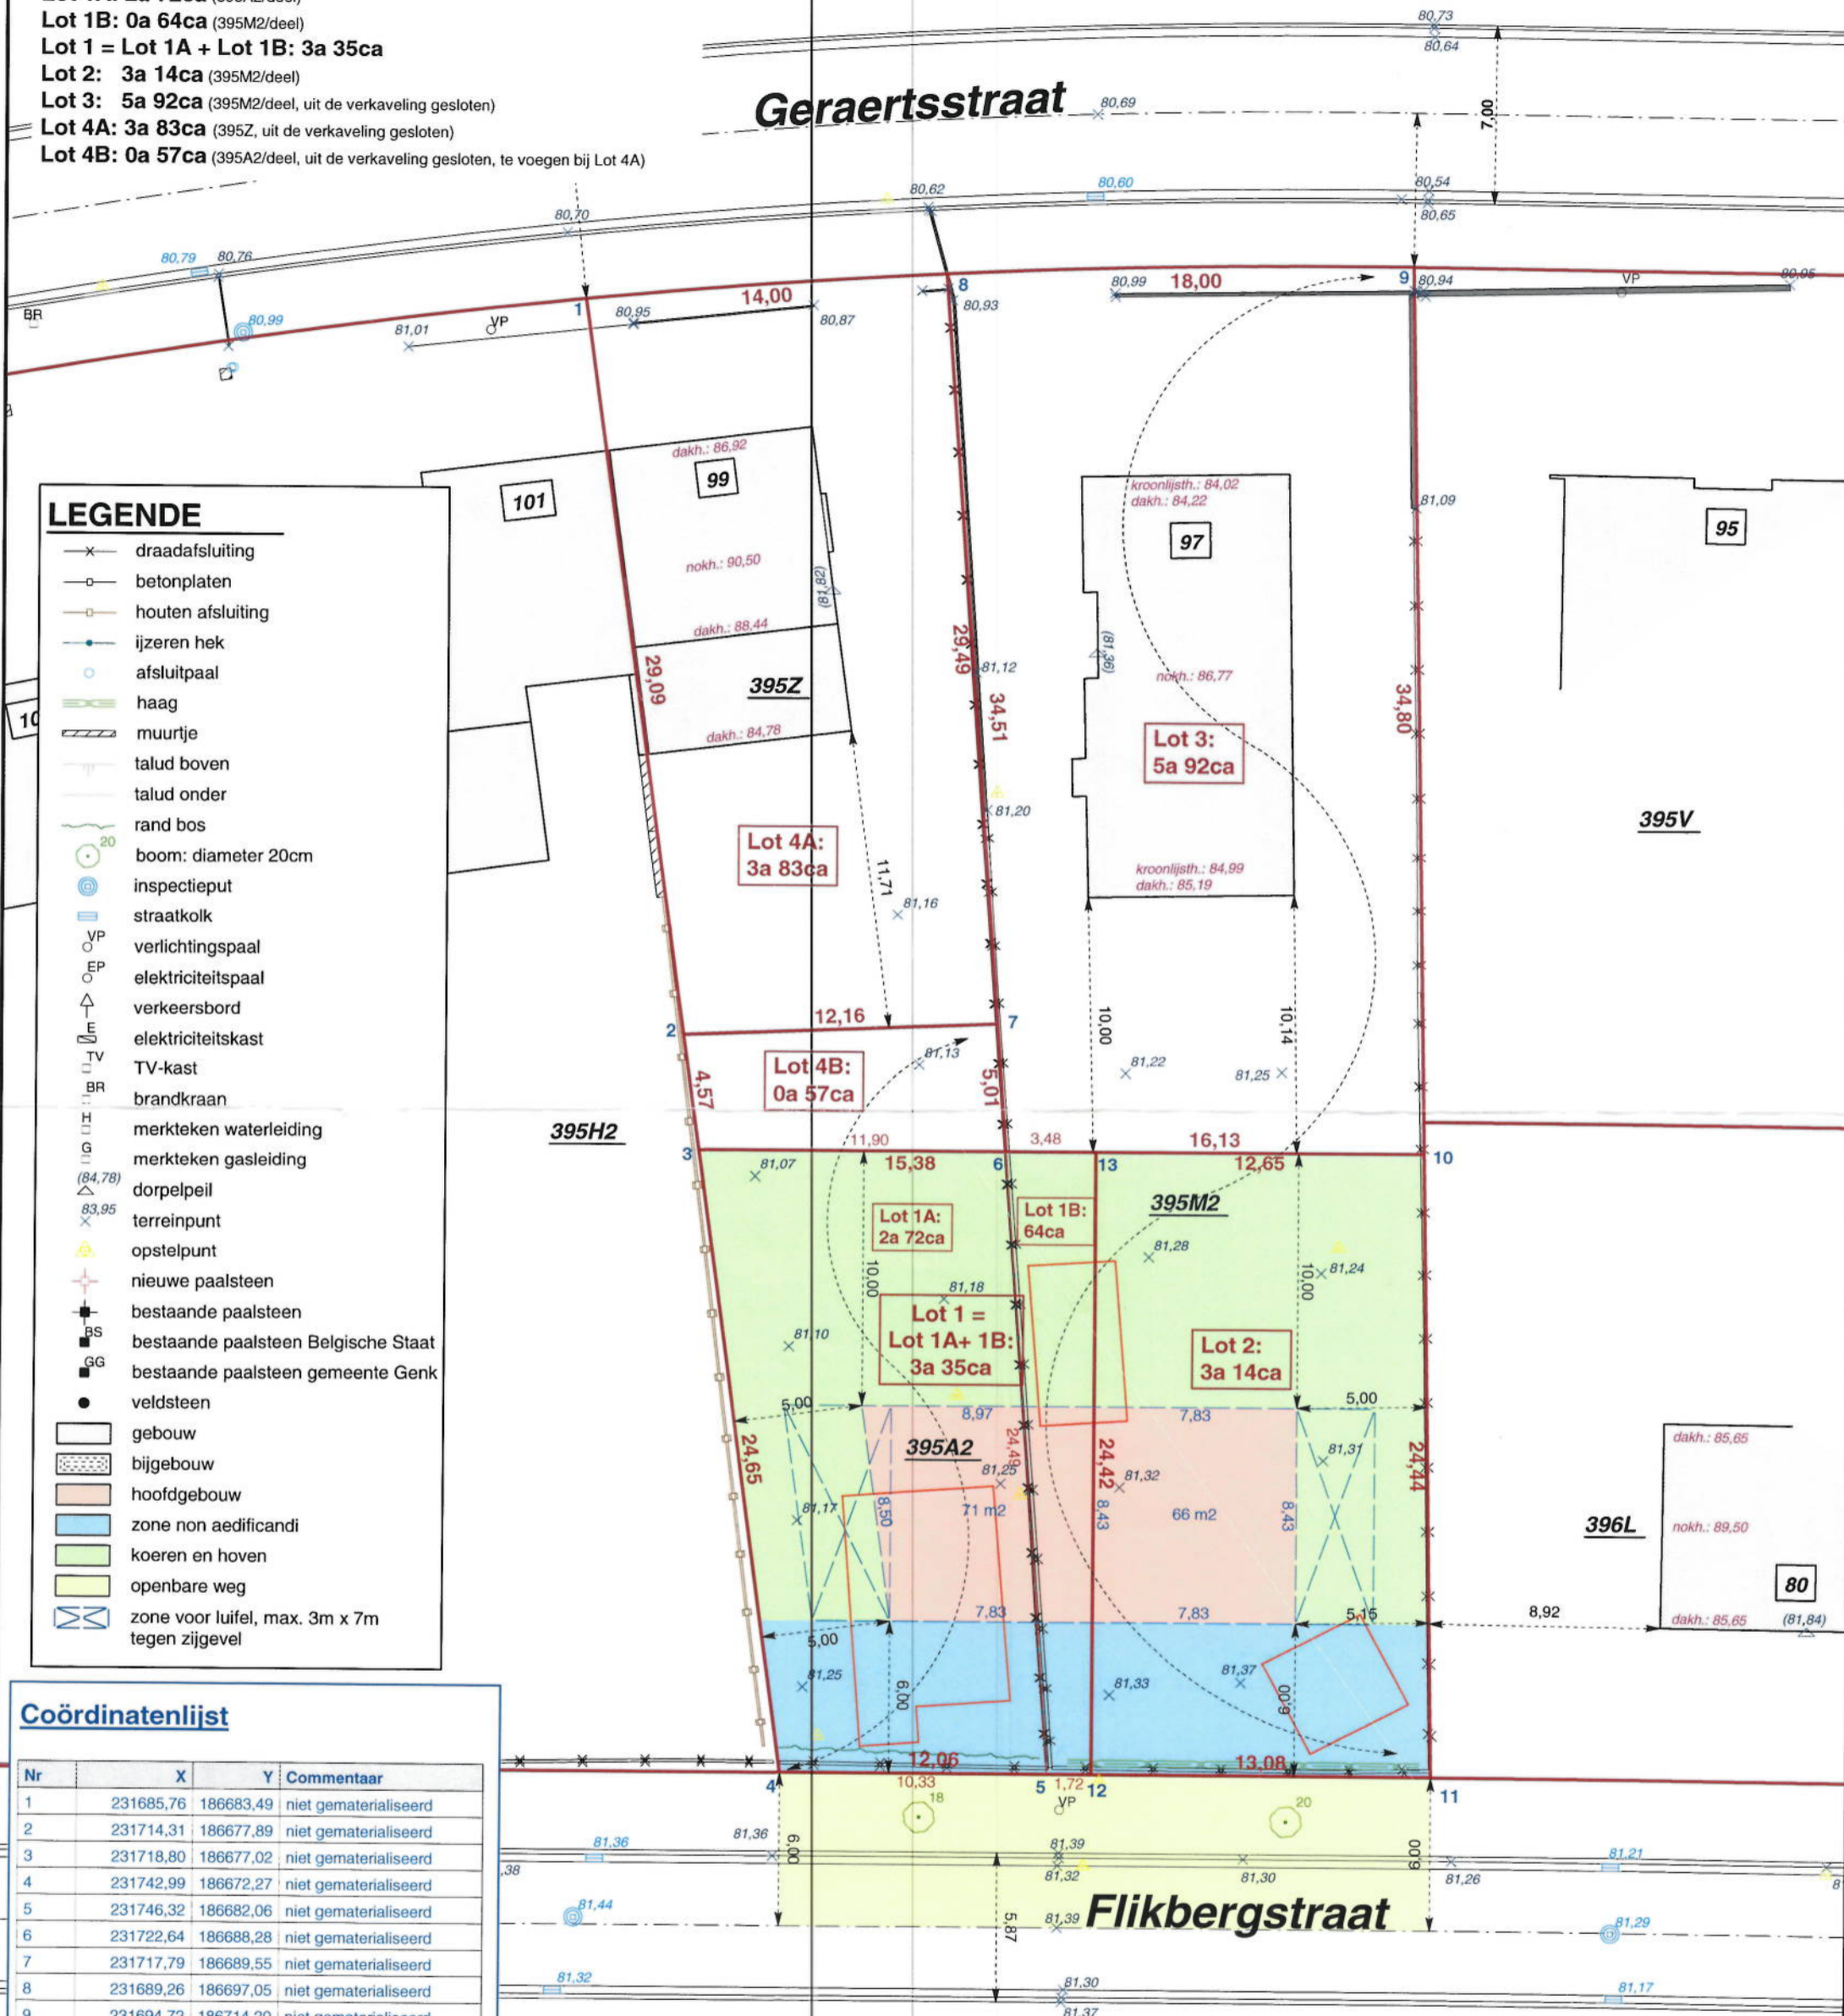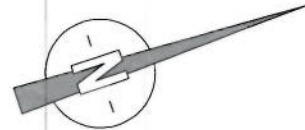

### LEGENDE

- x — draadafsluiting
- o — betonplaten
- □ — houten afsluiting
- ● — ijzeren hek
- ○ — afsluitpaal
- — haag
- — muurtje
- — talud boven
- — talud onder
- — rand bos
- ● — boom: diameter 20cm
- ○ — inspectieput
- □ — straatkolk
- ○ — verlichtingspaal
- ○ — elektriciteitspaal
- □ — verkeersbord
- □ — elektriciteitskast
- □ — TV-kast
- □ — brandkraan
- — merkteken waterleiding
- — merkteken gasleiding
- (84,78) — dorpelpeil
- x — terreinpunt
- ● — opstelpunt
- ● — nieuwe paalsteen
- ● — bestaande paalsteen
- ● — bestaande paalsteen Belgische Staat
- ● — bestaande paalsteen gemeente Genk
- ● — veldsteen
- □ — gebouw
- □ — bijgebouw
- □ — hoofdgebouw
- □ — zone non aedificandi
- □ — koeren en hoven
- □ — openbare weg
- □ — zone voor luifel, max. 3m x 7m tegen zijgevel

### Coördinatenlijst

Nr	X	Y	Commentaar
1	231685,76	186683,49	niet gematerialiseerd
2	231714,31	186677,89	niet gematerialiseerd
3	231718,80	186677,02	niet gematerialiseerd
4	231742,99	186672,27	niet gematerialiseerd
5	231746,32	186682,06	niet gematerialiseerd
6	231722,64	186688,28	niet gematerialiseerd
7	231717,79	186689,55	niet gematerialiseerd
8	231689,26	186697,05	niet gematerialiseerd
9	231694,72	186714,20	niet gematerialiseerd
10	231727,84	186703,55	niet gematerialiseerd
11	231751,11	186696,07	niet gematerialiseerd
12	231746,88	186683,69	niet gematerialiseerd
13	231723,76	186691,57	niet gematerialiseerd

**Motivering grensbepaling:**

Grens 1-2-3-4 + 5-6-7-8 + 9-10-11: Verdeelplan landmeter Hamael, dd. 25/08/1962  
 Grens 1-8-9: Verdeelplan landmeter Hamael, dd. 25/08/1962 + rooilijn Geraertsstraat  
 Grens 4-5-12-11: rooilijn Flikbergstraat  
 Grens 2-7: Verkavelingsplan landmeter Bertrands, dd. 04/12/1969  
 Grens 3-6-13-10 + 12-13: nieuwe grenzen

Alle grenzen die niet aangeduid zijn met een symbool of lijnstijl, vermeld in de legende, zijn niet gematerialiseerd.

Opgemaakt te Genk op 31.01.2017 door

Jos Houben  
landmeter-expert

*(Signature)*  
Bart Houben  
landmeter-expert

Beëdigd door de Rechtbank van Eerste Aanleg te Tongeren.  
 Ingeschreven op het Tableau van de Federale Raden van Landmeters-Experten onder het nr. LAN/040009 (Jos Houben) en het nr. LAN/121511 (Bart Houben)

Planidentificatienr: 71303-10369

Schaal : 1/250  
 Dossier : 15/6119  
 Opgemeten door landmeter-expert Jense Severijns